



縁石

歩車道タイプ

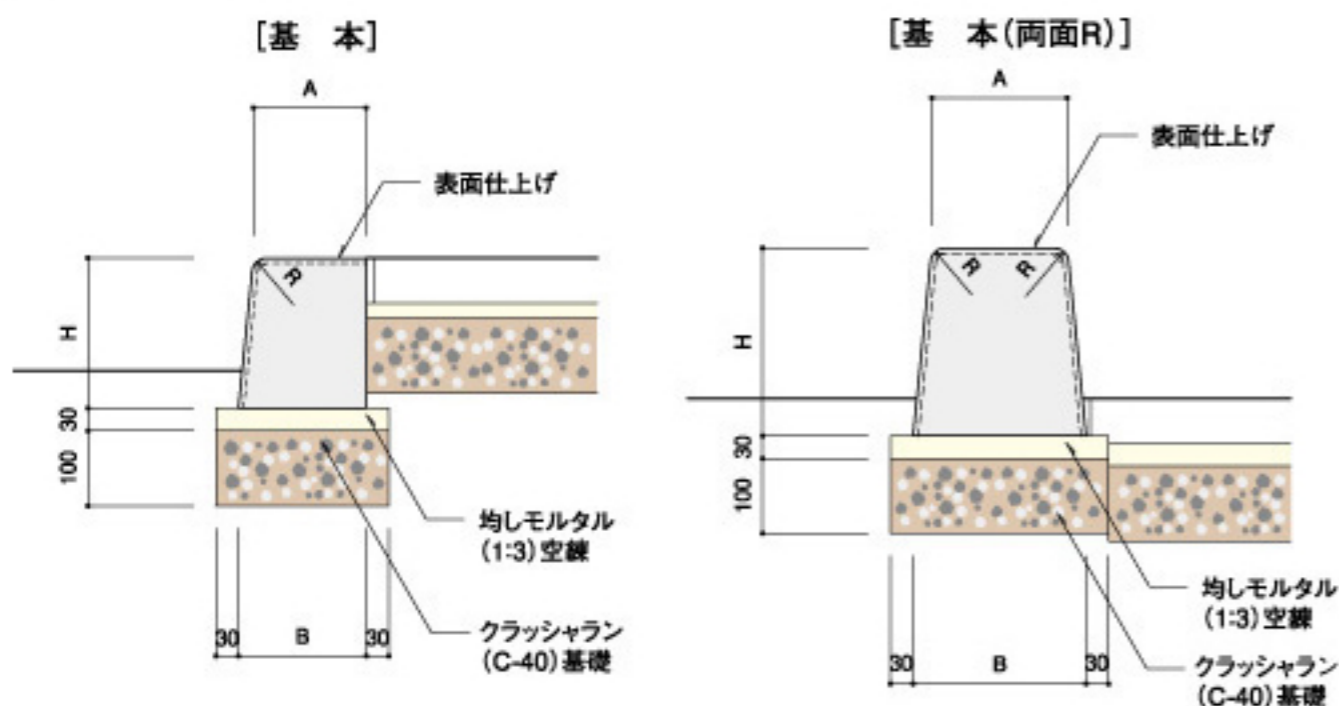


地先タイプ

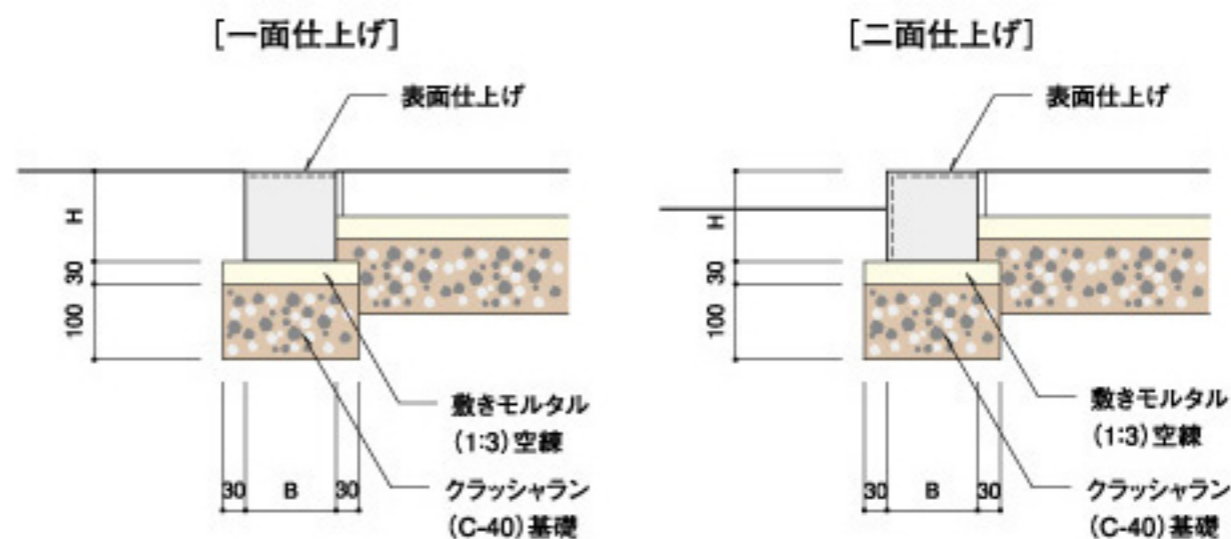


側溝


[皿形ブロック平形基本]

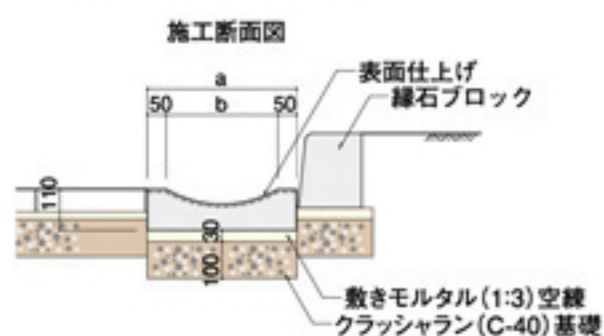


[皿形ブロック斜形基本]

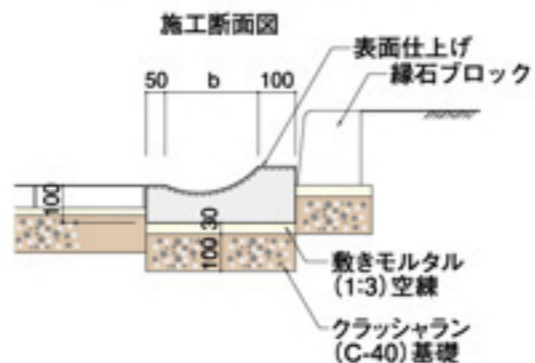


[皿形ブロック平形U蓋]

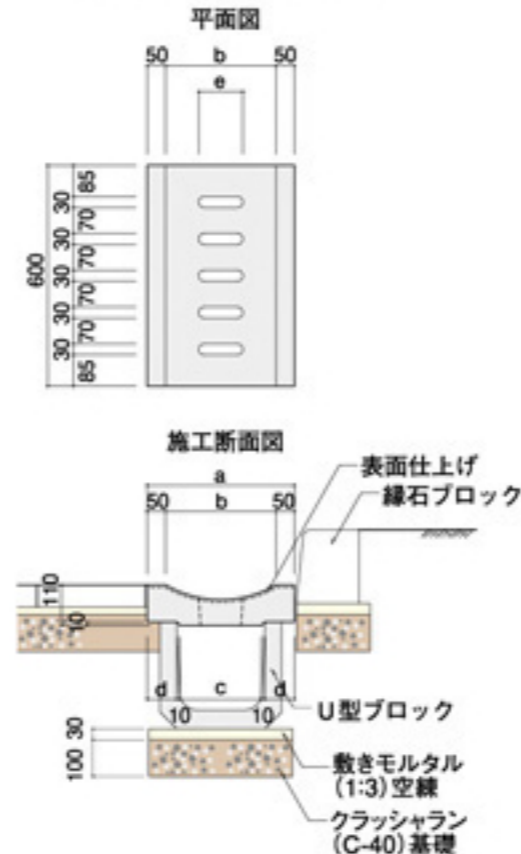


[上蓋式U型側溝蓋]

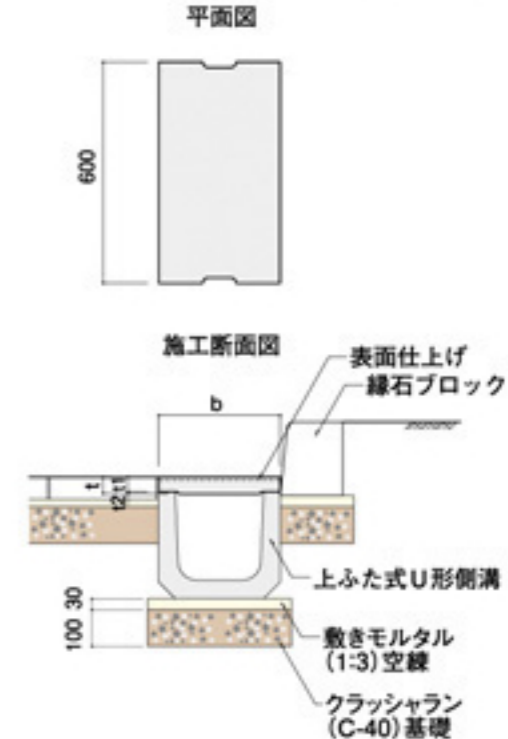

[落蓋式U型側溝蓋]

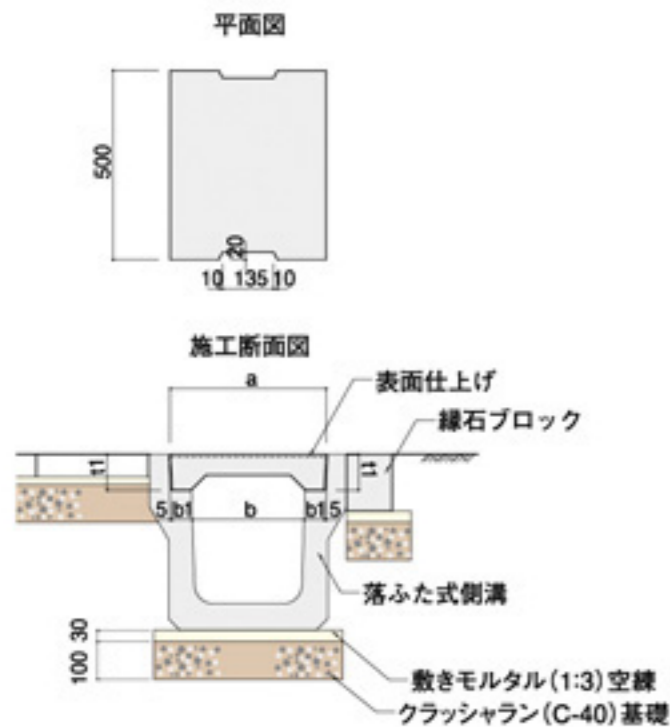


[L型側溝]

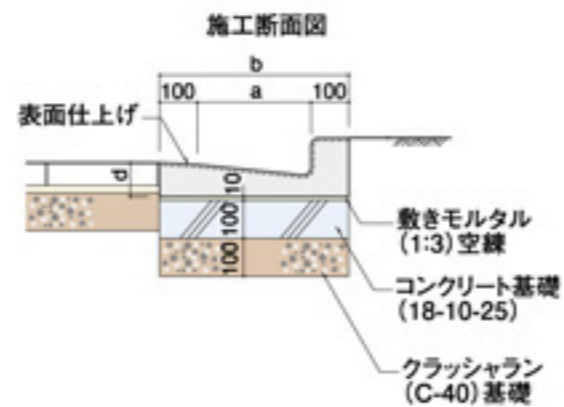


植栽ブロック


プランターF型

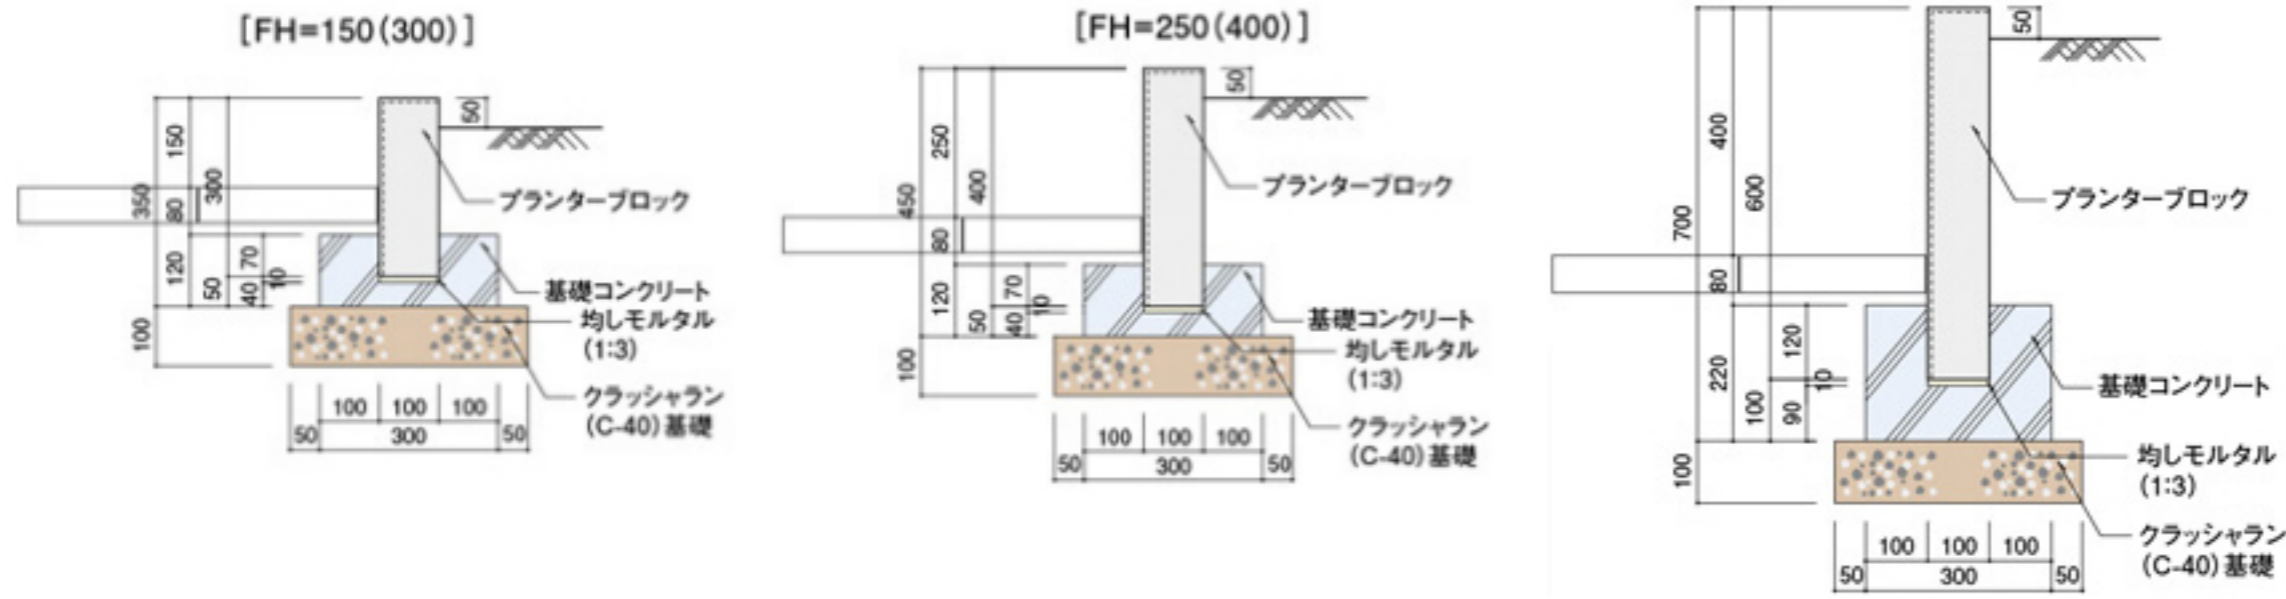

プランターN型

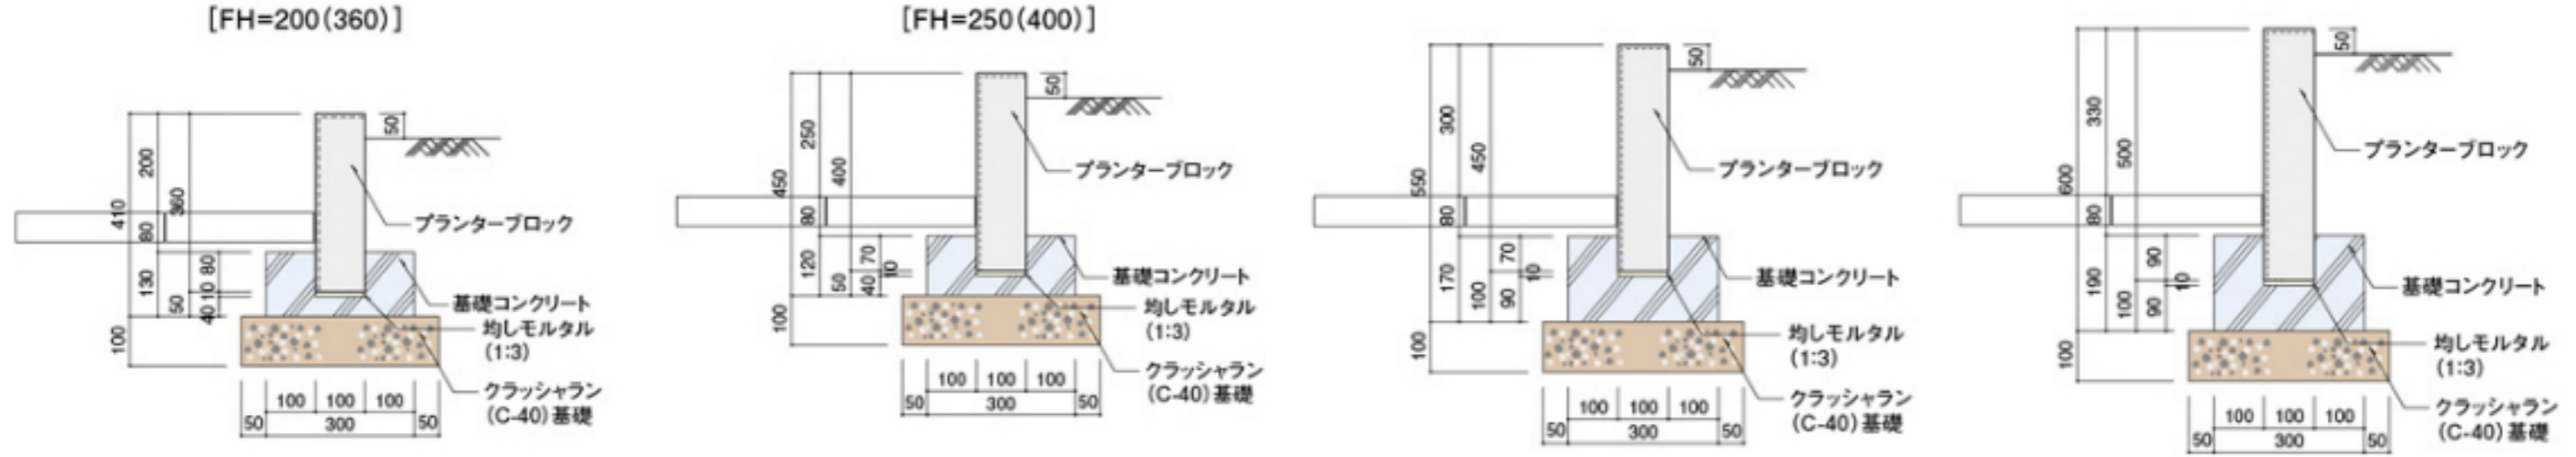

レンガサークルブロック

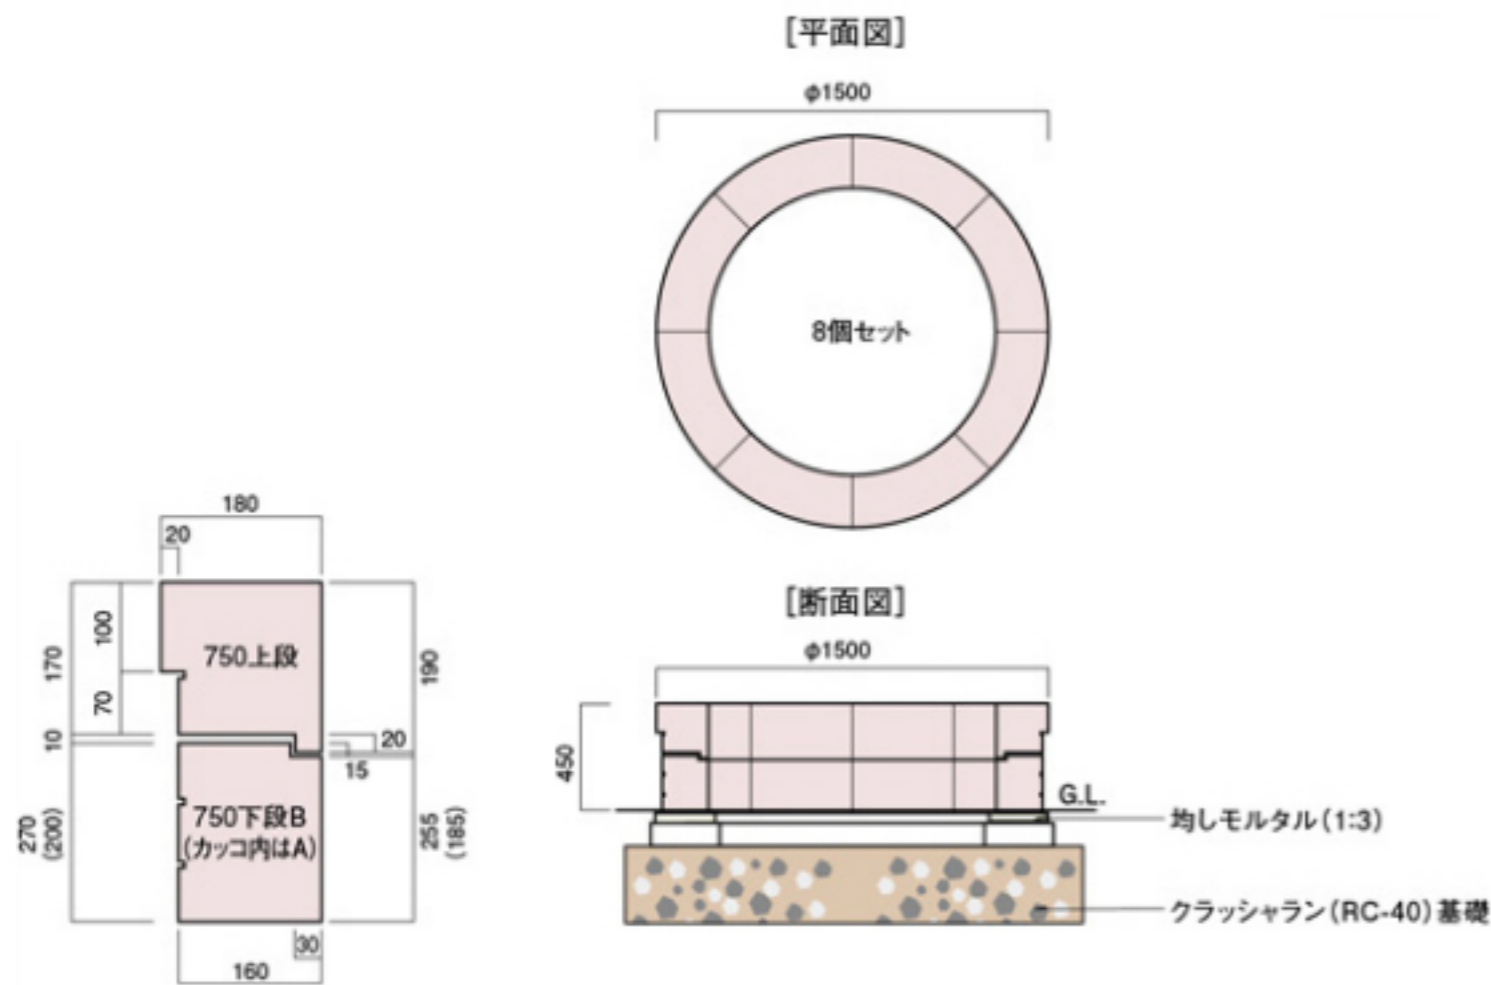

レンガ植栽ブロック

